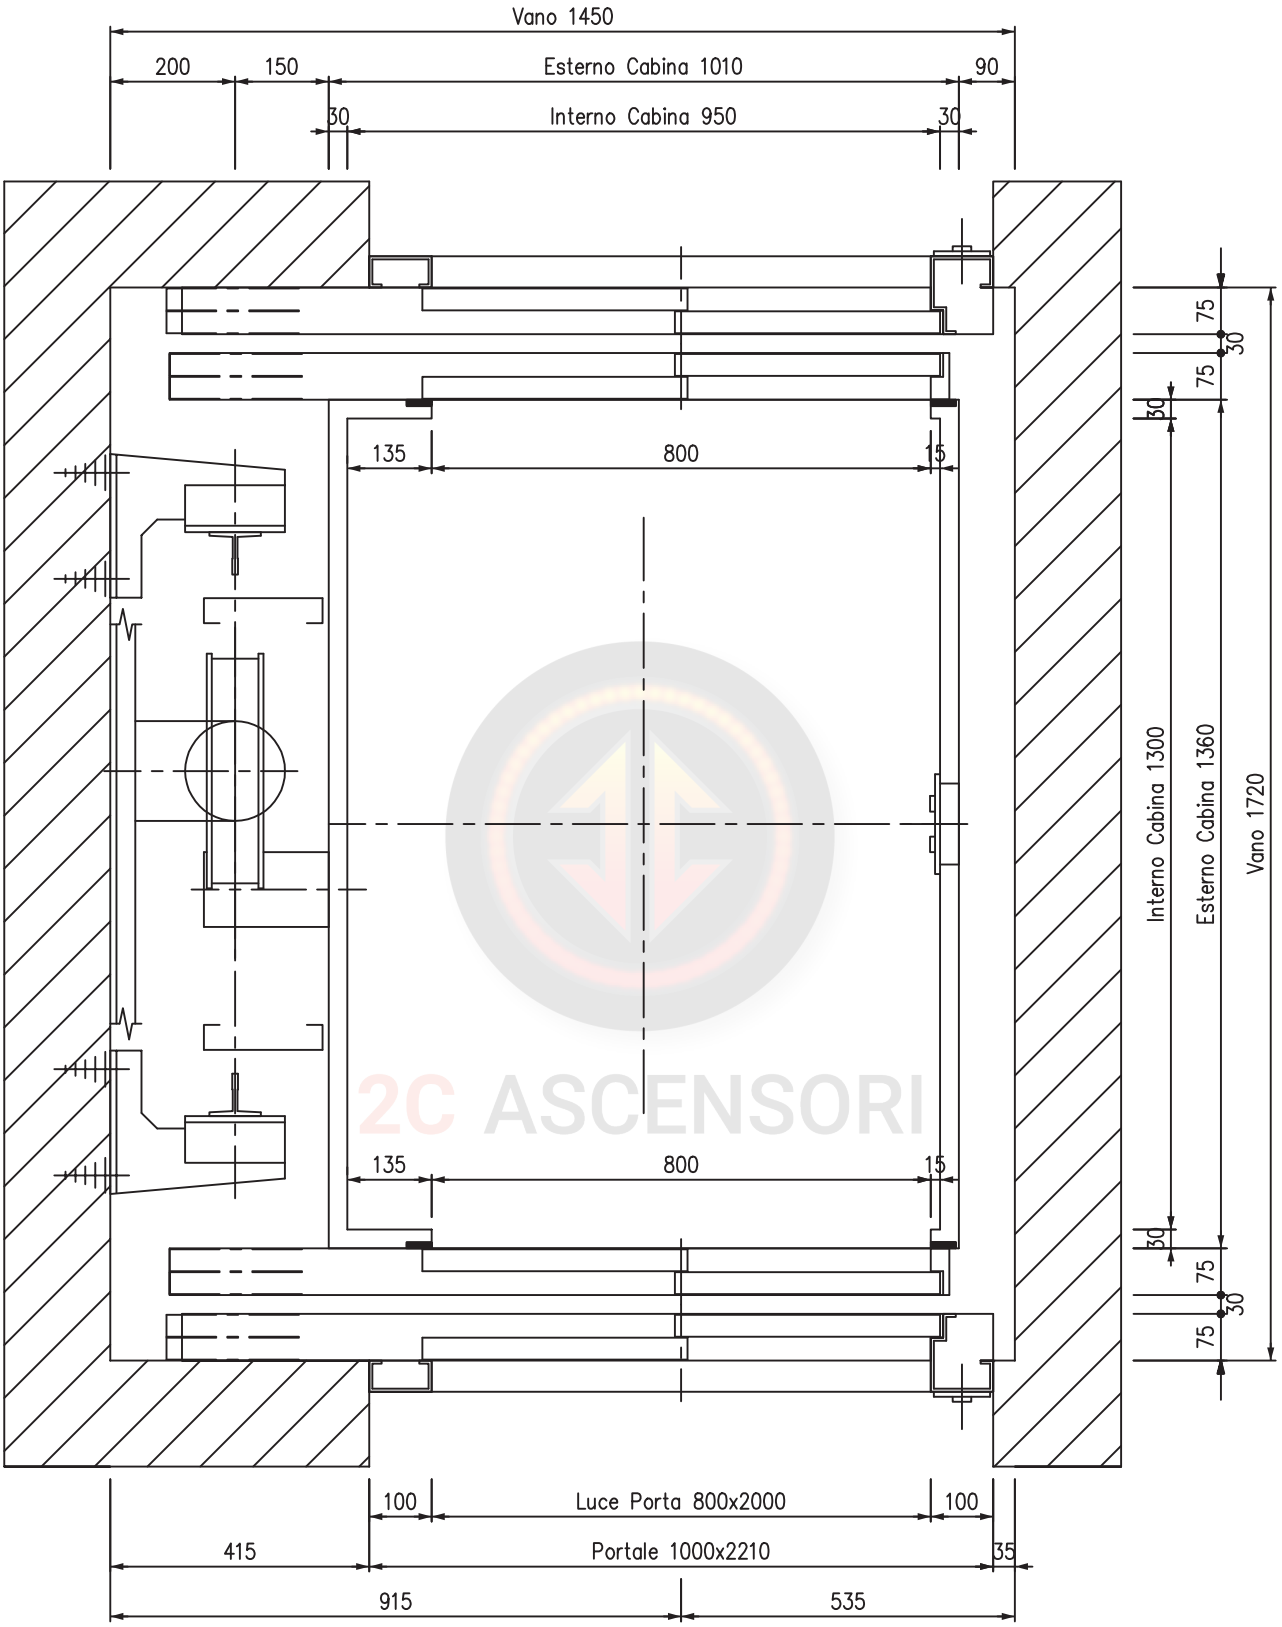

2C ASCENSORI

2C ASCENSORI	Portata: 480 KG	Tipologia: NUOVO EDIFICIO RESIDENZIALE DOPPIO ACCESSO OPPOSTO	Dim. foglio: A4 Data: 2022